

2023년도 문화재위원회

제7차 건축문화재분과위원회 회의록

- ▣ 회의일시 : 2023. 7. 20.(목), 14:00 ~ 15:30
- ▣ 장 소 : 국립고궁박물관 회의실
- ▣ 출석위원 : 전봉희, 곽동엽, 손태진, 박경식, 안선호,
이찬희, 이향미, 정광용, 정정남, 최지음(탄원)
(이상 10명)
- ▣ 심의내용 및 의결사항 : 이하 자료와 같음

문 화 재 위 원 회

목 차

【심의사항】

1	나주 서성문 안 석등 해체 및 이전 설치	공개
2	청도 석빙고 비(碑) 이전보관 및 복제품 설치	공개
3	철원 도피안사 삼층석탑 주변 단독주택(7동) 신축(변경허가)	공개
4	철원 도피안사 삼층석탑 주변 사무동 및 단독주택(7동) 신축	공개
5	여주 신륵사 조사당 주변 범종각 지하시설 건립(재심의)	공개
6	광양 중흥산성 삼층석탑 주변 건물 양성화	공개
7	나주 동점문 밖 석당간 주변 건축물 신축	공개
8	구미 금오서원 정학당·상현묘 주변 허용기준 제정(안)	공개
9	구미 대둔사 대웅전 주변 허용기준 제정(안)	공개
10	의성 대곡사 대웅전·범종루 주변 허용기준 제정 및 조정(안)	공개

【보고사항】

11	<p>국가지정문화재 현상변경 등 처리결과 보고</p> <ul style="list-style-type: none"> - 경산 불굴사 삼층석탑 주변 불굴사 향적전(공양간) 증축 및 주변정비 - 칠곡 노석리 마애불상군 주변 숲가꾸기 사업 - 칠곡 송림사 오층전탑 주변 농사용 저온창고 신축 - 안동 봉정사 극락전 주변 도로확포장 공사 - 군위 대율리 석조여래입상 주변 통신 전주 설치 - 구례 천은사 극락보전 주변 관정개발 - 무주 한풍루 주변 무주 남대천 별빛정원 야간경관 조성사업 - 남원 개령암지 마애불상군 주변 정령치휴게소 철거 후 신축(변경허가) - 제천 장락동 칠층모전석탑 주변 단독주택 신축(2차) 	공개
----	--	----

- 영주 영주동 석조여래입상 주변 도시공원 조성
- 예천 개심사지 오층석탑 주변 수돗물사랑방 건립
- 경주 고선사지 삼층석탑 정밀안전진단
- 상주 증촌리 석조여래입상 주변 용화사 선원보수
- 영광 불갑사 대웅전 주변 칠성각 해체보수공사
- 청도 봉기리 삼층석탑 주변 전선·통신선 지중화공사 및 전주 설치
- 천안 천홍사지 오층석탑 주변 산책로 공중화장실 건립(2차)
- 칠곡 송림사 오층전탑 주변 농막 존치기간 연장 설치
- 군위 지보사 삼층석탑 주변 산불예방 숲가꾸기 사업
- 남한산성 연무관 주변 남한산초등학교 후문 및 담장 개선공사
- 예천 청룡사 석조여래좌상 주변 삼성각 단청공사
- 춘천 칠층석탑 주변 화장실 설치
- 영천 승렬당 주변정비공사(변경허가)
- 함양 승안사지 삼층석탑 주변 묘역 석축정비
- 영천 인종대왕 태실 주변 은혜사 안내판 설치

【심의사항】

안건번호 건축 2023-07-001

1. 나주 서성문 안 석등 해체 및 이전 설치

가. 제안사항

국립나주박물관 소장 문화재 보물 「나주 서성문 안 석등」의 “국가지정 문화재 해체 및 이전 설치” 사항을 부의하오니 심의하여 주시기 바랍니다.

나. 제안사유

- 「문화재보호법」 제35조(허가사항)에 국가지정문화재를 수리 또는 보수하거나 그 보존에 영향을 미칠 우려가 있는 행위를 하려는 자는 문화재청장의 허가를 받도록 규정되어 있음.
- 이에 「나주 서성문 안 석등」의 국가지정문화재에 대한 현상변경 허가 신청 사항임.

다. 주요내용

- (1) 신청인 : ○○○
- (2) 대상문화재 : 나주 서성문 안 석등
 - 소재지 : 전남 나주시 고분로 747 (반남면, 국립나주박물관)
 - 지정일 : 1963. 01. 21.
- (3) 신청내용
 - 사업위치 : 전남 나주시 고분로 747 (반남면, 국립나주박물관)
 - 사업목적 : 상설전시 개편 및 소장품 안전관리를 위한 전용 면진대 설치
 - 사업기간 : 2023. 11월~12월 예정
 - 사업내용 : 석등 해체 및 이전 설치
 - (해체) 강관비계 설치, 부재별 보양 작업 후 크레인(5T)으로 해체

- (상태조사) 결손 및 수리 부분의 균열, 박락 및 훼손 정도 조사
- (이동) 부재별 목재 받침대에 고정 후 지게차로 이동
- (조립) 전용 면진대 위에 ‘지대석-하대석-간주석-상대석-화사석-옥개석-상륜부’의 순으로 조립
- (복원) 지대석(4개 부재) 조립 후 각 부재 사이에 발생하는 이격은 강화 몰탈로 수평 맞추어 복원하고 각 층별 부재에 대한 수평맞춤은 납판이나 타이타늄을 사용하여 조립 복원 예정
- 안전관리 대책
 - 주관 부서(학예연구실) 보존과학 담당자 등이 상시 입회하여 감독
 - 석조 문화재 전문 드잡이 작업
 - 산업안전보건법 규정에 따라 작업자 안전수칙 엄수
 - 작업 공간 주변에 가림막과 작업 안내문 설치
 - 석등 이동 시 관내 관람객과 안전거리 확보

라. 의결사항

- 조건부가결
 - 자문위원회를 구성·운영토록 함.
- 의결정족사항
 - 출석 10명 / 조건부가결 10명

2. 청도 석빙고 비(碑) 이전보관 및 복제품 설치

가. 제안사항


경북 청도군 소재 보물 「청도 석빙고」 비(碑) 이전보관 및 복제품 설치하고자 “국가지정문화재 현상변경 등 허가” 신청한 사항을 부의하오니 심의하여 주시기 바랍니다.

나. 제안사유

- 당해문화재의 축조비의 이전 및 보존처리 사업이 문화재 및 주변 경관에 미치는 영향을 심의 받고자 하는 사항임.

다. 주요내용

- (1) 신청인 : ○○○
- (2) 대상문화재 : 청도 석빙고
 - 소재지 : 경북 청도군 화양읍 동천리 285
 - 지정일 : 1963. 01. 21.
- (3) 신청내용
 - 사업위치 : 경북 청도군 화양읍 동천리 285
 - 사업내용
 - 3D 디지털 탁본방식을 활용하여 남아있는 비문 기록화
 - 훼손된 축조비를 보존처리한 후 청도박물관으로 이전 보관
 - 축조비 모형(1:1) 제작설치

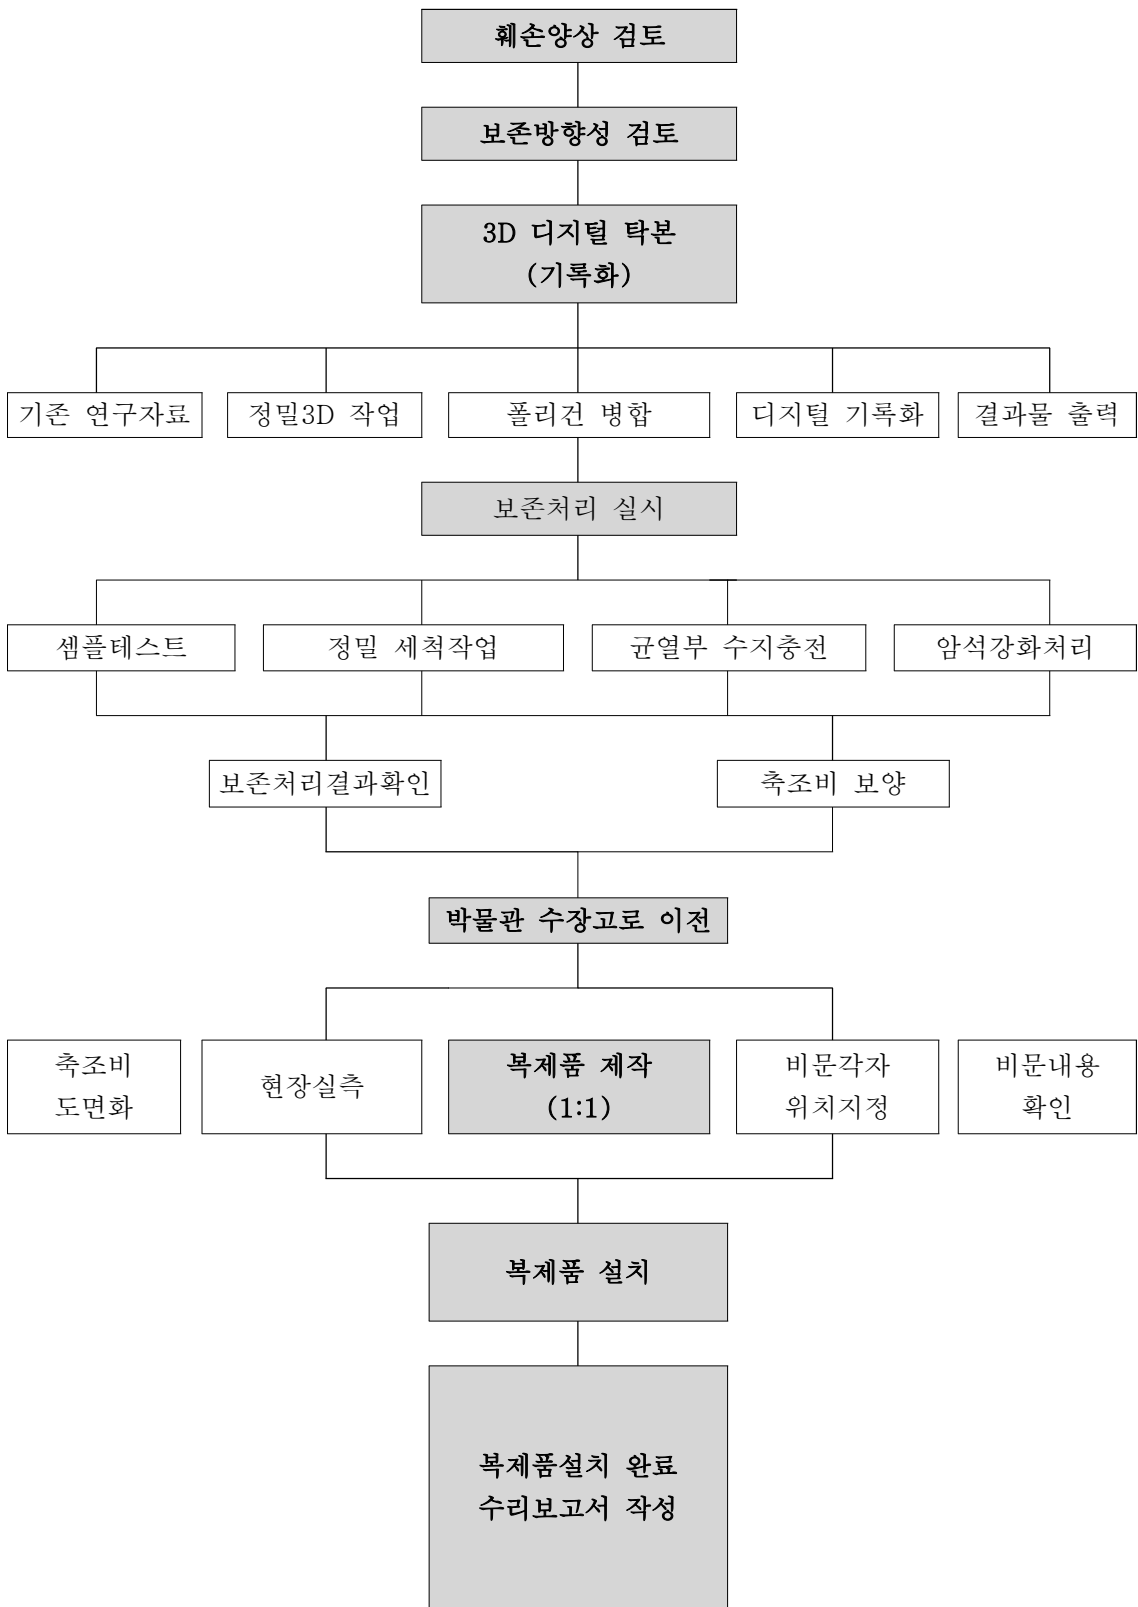

○ 보존처리 이전 및 보관

- ▷ 보존처리 전반의 과정을 샘플테스트 한다.
- ▷ 입상분해가 진행 중인 축조비를 정밀세척 한다.
- ▷ 균열부에 수지충전을 실시하여 보강한다.
- ▷ 약화된 암석을 강화처리 한다.
- ▷ 보양작업
- ▷ 청도박물관 수장고 보관

라. 현황사진



마. 의결사항

- 조건부가결
 - 비 보존처리 및 기록화는 추진함.
 - 다만, 비 이전은 제외함.
- 의결정족사항
 - 출석 10명 / 조건부가결 10명

3. 철원 도피안사 삼층석탑 주변 단독주택(7동) 신축(변경허가)

가. 제안사항

강원 철원군 소재 보물 「철원 도피안사 삼층석탑」 주변에 단독주택(7동) 신축 공사를 하고자 “국가지정문화재 현상변경 등 허가사항 변경허가” 신청한 사항을 부의하오니 심의하여 주시기 바랍니다.

나. 제안사유

- 문화재 주변에 단독주택(7동) 신축 공사(변경허가)를 하고자 하는 행위가 문화재 및 문화재 주변 경관에 미치는 영향을 심의 받고자 하는 사항임.
 - 현상변경 허용기준 제1구역 “개별심의”에 해당됨.
- ※ ‘18년 문화재위원회 제6차 건축문화재분과 심의결과(2018.06.21.) : 부결
 - 역사문화경관저해
- ※ ‘18년 문화재위원회 제12차 건축문화재분과 심의결과(2018.12.20.) : 원안가결
- ※ ‘19년 자체검토회의 심의결과(2019.3.13.) : (변경허가)부결
 - 역사문화경관저해
- ※ ‘19년 문화재위원회 제11차 건축문화재분과 심의결과(2019.11.21.) : (변경허가)부결
 - 역사문화경관저해
- ※ ‘20년 문화재위원회 제11차 건축문화재분과 심의결과(2020.11.19.) : (변경허가)부결
 - 질토량 과다
- ※ ‘20년 문화재위원회 제12차 건축문화재분과 심의결과(2020.12.19.) : (변경허가)가결

다. 주요내용

- (1) 신청인 : ○○○
- (2) 대상문화재 : 철원 도피안사 삼층석탑
 - 소재지 : 강원 철원군 동송읍 관우리 423번지 일원
 - 지정일 : 1963. 01. 21.

(3) 신청내용

- 사업위치 : 강원 철원군 동송읍 관우리 422번지 일원
 - 문화재와 이격거리 : 문화재에서 210m
- 사업내용 : 단독주택(7동) 신축(변경)

구분		변경전	변경후	비고
신청면적(m ²)		7,900	7,900	-
건물(m ²)	1동	85	118	33
	2동	85	118	33
	3동	85	84	△1
	4동	98	85	△13
	5동	98	98	준공
	6동	98	98	준공
	7동	-	112	112(신규)
	합계	548	714	165
건축면적(m ²)		549	714	165
연 면 적(m ²)		549	714	165
허가기간		22.10.31.	24.10.31.	2년 연장

라. 의결사항

- 부결
 - 역사문화경관 저해
- 의결정족사항
 - 출석 10명 / 부결 10명

4. 철원 도피안사 삼층석탑 주변 사무동 및 단독주택(7동) 신축

가. 제안사항

강원 철원군 소재 보물 「철원 도피안사 삼층석탑」 주변에 사무동 및 단독주택(7동) 신축 공사를 하고자 “국가지정문화재 현상변경 등 허가” 신청한 사항을 부의하오니 심의하여 주시기 바랍니다.

나. 제안사유

- 문화재 주변에 사무동 및 단독주택(7동) 신축 공사를 하고자 하는 행위가 문화재 및 문화재 주변 경관에 미치는 영향을 심의 받고자 하는 사항임.
 - 현상변경 허용기준 제1구역 “개별심의”에 해당됨.

다. 주요내용

- (1) 신청인 : ○○○
- (2) 대상문화재 : 철원 도피안사 삼층석탑
 - 소재지 : 강원 철원군 동송읍 관우리 423번지 일원
 - 지정일 : 1963. 01. 21.
- (3) 신청내용
 - 사업위치 : 강원 철원군 동송읍 관우리 422번지 일원
 - 문화재와 이격거리 : 문화재에서 200m
 - 사업내용 : 사무동 및 단독주택(7동) 신축
 - 지적면적 : 23,987㎡
 - 사업면적 : 16,500㎡
 - 건축면적 / 연면적 : 971.88㎡
 - 건폐율 / 용적율 : 5.89%
 - 최고높이 : 5.80m(바, 사동)

라. 의결사항

- 부결
 - 역사문화경관 저해
- 의결정족사항
 - 출석 10명 / 부결 10명

5. 여주 신륵사 조사당 주변 범종각 지하시설 건립(재심의)

가. 제안사항

경기 여주시 소재 보물 「여주 신륵사 조사당」 주변의 범종각 지하시설을 건립하고자 “국가지정문화재 현상변경 등 허가” 신청한 사항을 부의하오니 심의하여 주시기 바랍니다.

나. 제안사유

- 문화재 주변 범종각 지하시설을 건립하는 행위가 문화재 및 문화재 주변 경관에 미치는 영향을 심의 받고자 하는 사항임.
 - 문화재 보호구역 “개별심의”에 해당됨.
- ※ ‘23년 문화재위원회 제6차 건축문화재분과 심의결과(‘23.06.15.) : 보류
 - 현지조사 후 재검토

다. 주요내용

- (1) 신청인 : ○○○
- (2) 대상문화재
 - 소재지 : 경기 여주시 천송동 282
 - 지정일 : 1963. 01. 21.
- (3) 신청내용
 - 사업위치 : 경기 여주시 천송동 282
 - 문화재와 이격거리 : 문화재에서 26m
 - 사업내용 : 범종각 지하시설 건립
 - 신청면적 : 68.86㎡
 - 지하시설 층고 : 2.3m
 - 구조 : 철근콘크리트조
 - 용도 : 편의시설

※ 2023년 문화재보수정비 국고보조사업 현황 : 범종각 해체 이전 사업

- 사업비 : 700백만원(국비 490백만원, 지방비 210백만원)

- 사업지침 : 관계전문가 자문을 받아 소방차 진입을 위해 범종각을 해체
이전한다.

- 건축면적 : 54m²

- 최고높이 : 8.26m²

- 건축구조 : 한식목구조, 오량가, 이익공, 팔작지붕

라. 현지조사 의견('23.07.06. / 문화재위원 ○○○, 문화재전문위원 ○○○)

- 신록사 범종각은 소방차의 회전반경과 동선 등을 고려할 때 이전의 필요성이 있고, 이전 위치 또한 적정한 것으로 판단됨.
- 종각의 이전에 따라 주변 석축 등의 정비가 필요하고, 석축의 일부에 지하 시설을 설치하면서 창호 일부가 설치되는 상황이므로 지하시설 설치에 따른 종각 주변의 경관 변화는 크지 않을 것으로 판단됨.
- 다만, 종각의 건물 비례 조정을 위해 기둥 높이를 낮추고, 계자난간의 크기 축소하며, 편의시설의 외부 입면은 일부 조정이 필요한 것으로 판단됨.
- 소방차의 동선 시뮬레이션 제시 필요.

마. 의결사항

- 원안가결
- 의결정족사항
 - 출석 10명 / 원안가결 10명

6. 광양 중흥산성 삼층석탑 주변 건축물 양성화

가. 제안사항

전남 광양시 소재 보물 「광양 중흥산성 삼층석탑」 주변의 건축물 양성화를 하고자 “국가지정문화재 현상변경 등 허가” 신청한 사항을 부의하오니 심의 하여 주시기 바랍니다.

나. 제안사유

- 문화재 주변 건축물을 양성화하는 행위가 문화재 및 문화재 주변 경관에 미치는 영향을 심의 받고자 하는 사항임.
 - 문화재 보호구역 “개별심의”에 해당됨.
- ※ 2023년 6월 자체검토 회의결과(‘23.06.26.) : 보류
 - 현지조사 후 문화재위원회 검토

다. 주요내용

- (1) 신청인 : ○○○
- (2) 대상문화재
 - 소재지 : 전남 광양시 옥룡면 운평리 90-1
 - 지정일 : 1963. 01. 21.
- (3) 신청내용
 - 사업위치 : 전남 광양시 옥룡면 운평리 90
 - 문화재와 이격거리 : 보호구역 내

○ 사업내용 : 건축물대장 미등재 건축물 8동의 양성화

구분	명부전	요사채	문간채	후원	화장실	수각	사천왕문	종각
건립연도	1997년	2000년	2003년	2002년	2003년	2002년	2015년	2015년
건축면적	86.60㎡	95.29㎡	26.50㎡	86.94㎡	14.58㎡	14.58㎡	32.92㎡	16.00㎡
규모	정면5칸, 측면3칸	정면5칸, 측면3칸	정면3칸, 측면2칸	정면6칸, 측면2칸	정면2칸, 측면1칸	정면1칸, 측면1칸	정면3칸, 측면1칸	정면1칸, 측면1칸
양식	주심포, 팔작지붕	익공식, 팔작지붕	소로수장, 팔작지붕	익공식, 맞배지붕	납도리, 맞배지붕	굴도리, 맞배지붕	다포, 맞배지붕	다포, 사모지붕

라. 현지조사 의견('23.07.11. / 문화재위원 ○○○)

- 사역은 중흥산성 내의 경사지에 위치하고 상부에 저수지가 인접하여 현재의 사역 밖으로는 더 이상 건물을 신축하는 것이 불가능하고, 이견도 어려운 점이 있음.
- 문화재 주변에 건립한 명부전, 사천왕문, 종각 등은 전통사찰의 일반적인 배치수법을 보여주며, 기존 건물들과의 관계와 규모를 검토해 봤을 때 적절하다고 판단됨.
- 요사채와 해우소 등 나머지 건축물은 문화재 중심영역에서 벗어난 경사지 아랫부분에 위치하여 문화재의 역사문화경관에 미치는 영향이 미미하다고 판단됨.
- 또한, 석축과 담장, 건물들이 서로 조화를 이루고 있어 전통적인 경관을 잘 유지하고 있다고 판단됨.
- 다만, 옛 종각 터에 있는 초석과 기단을 이전하여 외부공간을 정비하도록 권고할 필요가 있다고 판단됨.

마. 의결사항

- 보류
 - 건물 세부 사항에 대한 자료 보완 후 재검토토록 함.

○ 의결정족사항

- 출석 10명 / 보류 10명

7. 나주 동점문 밖 석당간 주변 건축물 신축

가. 제안사항

전남 나주시 소재 보물 「나주 동점문 밖 석당간」 주변의 건축물을 신축하고자 “국가지정문화재 현상변경 등 허가” 신청한 사항을 부의하오니 심의하여 주시기 바랍니다.

나. 제안사유

- 문화재 주변 건축물을 신축하는 행위가 문화재 및 문화재 주변 경관에 미치는 영향을 심의 받고자 하는 사항임.
 - 현상변경 허용기준 제3구역 “최고높이 평지붕 8m 이하, 경사지붕 12m 이하”
 - 건축물 최고높이 14.55m “개별심의”에 해당함.

다. 주요내용

- (1) 신청인 : ○○○○
- (2) 대상문화재
 - 소재지 : 전남 나주시 성북동 229-9
 - 지정일 : 1963. 01. 21.
- (3) 신청내용
 - 사업위치 : 전남 나주시 삼도동 1382-1
 - 문화재와 이격거리 : 문화재에서 260m
 - 사업내용 : 건축물 신축
 - 사업부지 : 1,487㎡
 - 연면적 : 577.80㎡
 - 건축면적 : 288.90㎡
 - 구조 : 일반철골구조

- 층수 : 지상2층
- 최고높이 : 14.55m

라. 의결사항

- 부결
 - 역사문화경관 저해
- 의결정족사항
 - 출석 10명 / 부결 10명

8. 구미 금오서원 정학당·상현묘 주변 허용기준 제정(안)

가. 제안사항

경북 구미시 소재 보물 「구미 금오서원 정학당」 및 보물 「구미 금오서원 상현묘」의 역사문화환경 보존지역 내 건축행위 등에 관한 허용기준 제정안을 부의하오니 심의하여 주시기 바랍니다.

나. 제안사유

- 보물 「구미 금오서원 정학당」 및 보물 「구미 금오서원 상현묘」 주변 건축행위 등에 관한 허용기준 제정안을 심의 받고자 하는 사항임.
- 동 사항은 ‘역사문화환경 보존지역 내 건축행위 등에 관한 허용기준 작성 지침’에 따른 주민의견수렴 기간(2023. 6. 2. ~ 2023. 6. 22.(21일))동안 별도 의견이 없었음.

다. 주요내용

- (1) 신 청 인 : 구미시장
- (2) 대상문화재 : 구미 금오서원 정학당, 구미 금오서원 상현묘
 - 소 재 지 : 경상북도 구미시 유학길 593-31 (선산읍, 금오서원)
 - 지 정 일 : 2020. 12. 28.
- (3) 신청내용 : 「구미 금오서원 정학당」, 「구미 금오서원 상현묘」 역사문화환경 보존지역 내 건축행위 등에 관한 허용기준 제정안(붙임 참조)
- (4) 주요내용 : 국가지정문화재 지정에 따른 허용기준 제정

라. 의결사항

- 보류
 - 282전, 281대 고도높이에 대한 재검토 후 재심의

○ 의결정족사항

- 출석 10명 / 보류 10명

붙임 : 역사문화환경 보존지역 내 건축행위 등에 관한 허용기준 제정(안) 1부.

☐ 보물 “구미 금오서원 정학당”, “구미 금오서원 상현묘” 주변 건축행위 등에 관한 허용기준 【 지형도면(지적)】



역사문화환경 보존지역내 건축행위 등에 관한 허용기준

대상문화재

1. 구미 금오서원 정학당 (보물)
2. 구미 금오서원 상현묘 (보물)
3. 금오서원 (기념물 제60호)

- 위치 : 경상북도 구미시 신산읍 원리 276

문화재구역

문화재 (빨간색) 보호구역 (파란색)

구역별 허용기준

항 목	형 지 방	허 용 기 준	용 도
1구역	개별 건물	경사지방	
2구역	최고높이 8m 이하	최고높이 12m 이하	
3구역	구미시 도시계획 및 관련 조례에 따라 처리		

규 정


- 기존 건축물 및 시설물은 기존 범위 내에서 개·보수를 허용함.
- 최고높이는 축합, 계단탑, 음향기탑, 항부, 장식탑 등 기타 이와 유사한 것을 포함함.
- 경사지방은 경사율이 10.3 이상으로 양쪽 경사면에서 비경사 면까지 전체면적의 50% 이하인 경우에 한함.
- 터널을 저장 및 처리시설, 자원순환 관련 시설, 발전시설(태양광 등), 항복 및 수질정화시설(폐수, 도축장, 도제장) 등 이와 유사한 시설은 개별 검토함.
- 지하 50m 이상 굴착행위는 개별 검토함.
- 높이 3m 이상인 울 · 정형을 수반하거나, 높이 3m 이상인 법면, 석벽, 송파기 불상형에는 경우는 개별 검토(차량행위 및 안전, 지반의 불안정성 기준은 건축법에 따름).
- 한 변의 길이 25m 또는 면적 330㎡ 초과 건축물은 개별 검토함 (단, 정지장 8m 또는 경사지방 12m 이하인 구역에 한함).
- 최고높이 12m 이상 건축물은 개별 검토함.
- 도로, 교량 등 이와 유사한 시설물의 신설 및 확장은 개별 검토함.
- 이웃지역의 고시 지역, 역사문화환경 보존지역 내 도시계획 변경 시 문화재청과 사전 협의함.

축 척

0 50m 125m 250m A3 : 1/5,000

* 본 도면은 실제현황과 차이가 있을 수 있으므로 중반이 유의하여 참고용으로만 활용하시기 바라며, 목적 외 타용도의 사용은 금합니다.

【 지형도면(위성)】

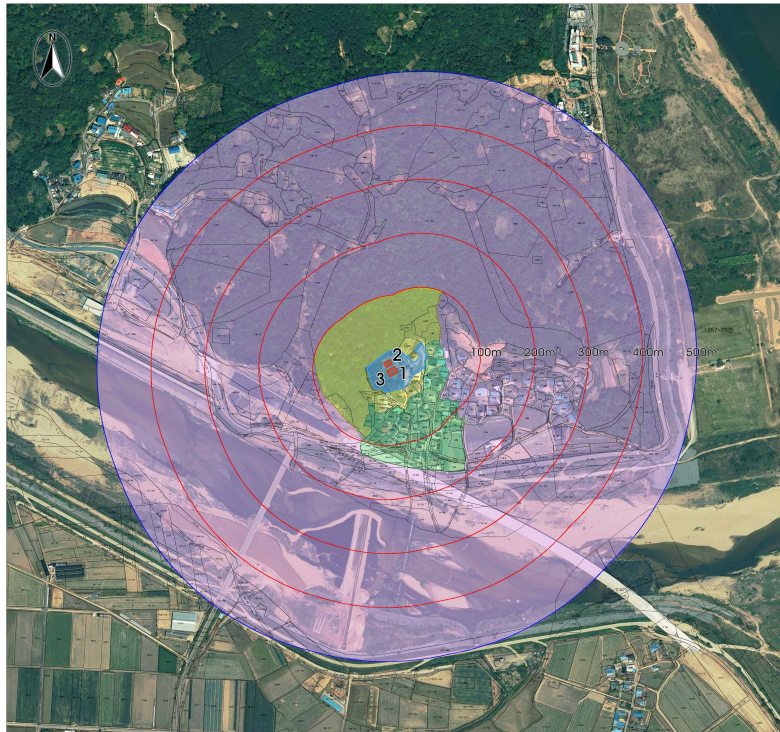

역사문화환경 보존지역내 건축행위 등에 관한 허용기준

대상문화재

1. 구미 금오서원 정학당 (보물)
2. 구미 금오서원 상현묘 (보물)
3. 금오서원 (기념물 제60호)

- 위치 : 경상북도 구미시 신산읍 원리 276

문화재구역

문화재 (빨간색) 보호구역 (파란색)

구역별 허용기준

항 목	형 지 방	허 용 기 준	용 도
1구역	개별 건물	경사지방	
2구역	최고높이 8m 이하	최고높이 12m 이하	
3구역	구미시 도시계획 및 관련 조례에 따라 처리		

규 정

- 기존 건축물 및 시설물은 기존 범위 내에서 개·보수를 허용함.
- 최고높이는 축합, 계단탑, 음향기탑, 항부, 장식탑 등 기타 이와 유사한 것을 포함함.
- 경사지방은 경사율이 10.3 이상으로 양쪽 경사면에서 비경사 면까지 전체면적의 50% 이하인 경우에 한함.
- 터널을 저장 및 처리시설, 자원순환 관련 시설, 발전시설(태양광 등), 항복 및 수질정화시설(폐수, 도축장, 도제장) 등 이와 유사한 시설은 개별 검토함.
- 지하 50m 이상 굴착행위는 개별 검토함.
- 높이 3m 이상인 울 · 정형을 수반하거나, 높이 3m 이상인 법면, 석벽, 송파기 불상형에는 경우는 개별 검토(차량행위 및 안전, 지반의 불안정성 기준은 건축법에 따름).
- 한 변의 길이 25m 또는 면적 330㎡ 초과 건축물은 개별 검토함 (단, 정지장 8m 또는 경사지방 12m 이하인 구역에 한함).
- 최고높이 12m 이상 건축물은 개별 검토함.
- 도로, 교량 등 이와 유사한 시설물의 신설 및 확장은 개별 검토함.
- 이웃지역의 고시 지역, 역사문화환경 보존지역 내 도시계획 변경 시 문화재청과 사전 협의함.

축 척

0 50m 125m 250m A3 : 1/5,000

* 본 도면은 실제현황과 차이가 있을 수 있으므로 중반이 유의하여 참고용으로만 활용하시기 바라며, 목적 외 타용도의 사용은 금합니다.

【 범례 표 】

구 분	현상변경허용기준		비 고
	평지붕	경사지붕	
제1구역	○ 개별 검토		
제2구역	○ 최고높이 8m이하	○ 최고높이 12m이하	
제3구역	○ 구미시 도시계획 및 관련 법률에 따라 처리		
공통사항	<ul style="list-style-type: none"> ○ 기존 건축물 및 시설물은 기존 범위 내에서 개·보수를 허용함. ○ 최고높이는 옥탑, 계단탑, 승강기탑, 망루, 장식탑 등 기타 이와 유사한 것을 포함함. ○ 경사지붕은 경사비율이 10:3 이상으로 양쪽 경사이면서 비경사 면적이 전체 면적의 8분의 1 이하인 경우에 한함. ○ 위험물 저장 및 처리시설, 자원순환 관련시설, 발전시설(태양광 등), 동물 및 식물 관련 시설(축사, 도축장, 도계장) 등 이와 유사한 시설은 개별 검토함. ○ 지하 50m 이상 굴착행위는 개별 검토함. ○ 높이 3m 이상의 절·성토를 수반하거나, 높이 3m 이상의 법면, 석축, 옹벽이 발생하는 경우는 개별 검토함.(지하층의 절토는 제외, 지반선의 높이산정 기준은 건축법에 따름) ○ 한 변의 길이 25m 또는 건축면적 330㎡ 초과 건축물은 개별검토함.(단, 평지붕 8m 또는 경사지붕 12m 이하인 구역에 한함.) ○ 최고높이 32m 이상 건축물은 개별 검토함. ○ 도로, 교량 등 이와 유사한 시설물의 신설 및 확장은 개별 검토함. ○ 허용기준의 고시 이후, 역사문화환경 보존지역 내 도시계획 변경 시 문화재청장과 사전 협의함. 		

9. 구미 대둔사 대응전 주변 허용기준 제정(안)

가. 제안사항

경북 구미시 소재 보물 「구미 대둔사 대응전」의 역사문화환경 보존지역 내 건축행위 등에 관한 허용기준 제정안을 부의하오니 심의하여 주시기 바랍니다.

나. 제안사유

- 보물 「구미 대둔사 대응전」 주변 건축행위 등에 관한 허용기준 제정안을 심의 받고자 하는 사항임.
- 동 사항은 ‘역사문화환경 보존지역 내 건축행위 등에 관한 허용기준 작성 지침’에 따른 주민의견수렴 기간(구미시 : 2023. 6. 2. ~ 2023. 6. 22.(21일), 상주시 : 2023. 6. 7 ~ 2023. 6. 27(21일))동안 별도 의견이 없었음.

다. 주요내용

- (1) 신 청 인 : 구미시장
- (2) 대상문화재 : 구미 대둔사 대응전
 - 소 재 지 : 경상북도 구미시 산촌옥관로 691-78 (옥성면, 대둔사)
 - 지 정 일 : 2017. 11. 28.
- (3) 신청내용 : 「구미 대둔사 대응전」 역사문화환경 보존지역 내 건축행위 등에 관한 허용기준 제정안(붙임 참조)
- (4) 주요내용 : 국가지정문화재 지정에 따른 허용기준 제정

라. 의결사항


- 원안가결
- 의결정족사항

- 출석 10명 / 원안가결 10명


붙임 : 역사문화환경 보존지역 내 건축행위 등에 관한 허용기준 제정(안) 1부.

☐ 보물 “구미 대둔사 대웅전” 주변 건축행위 등에 관한 허용기준

【 지형도면(지적)】

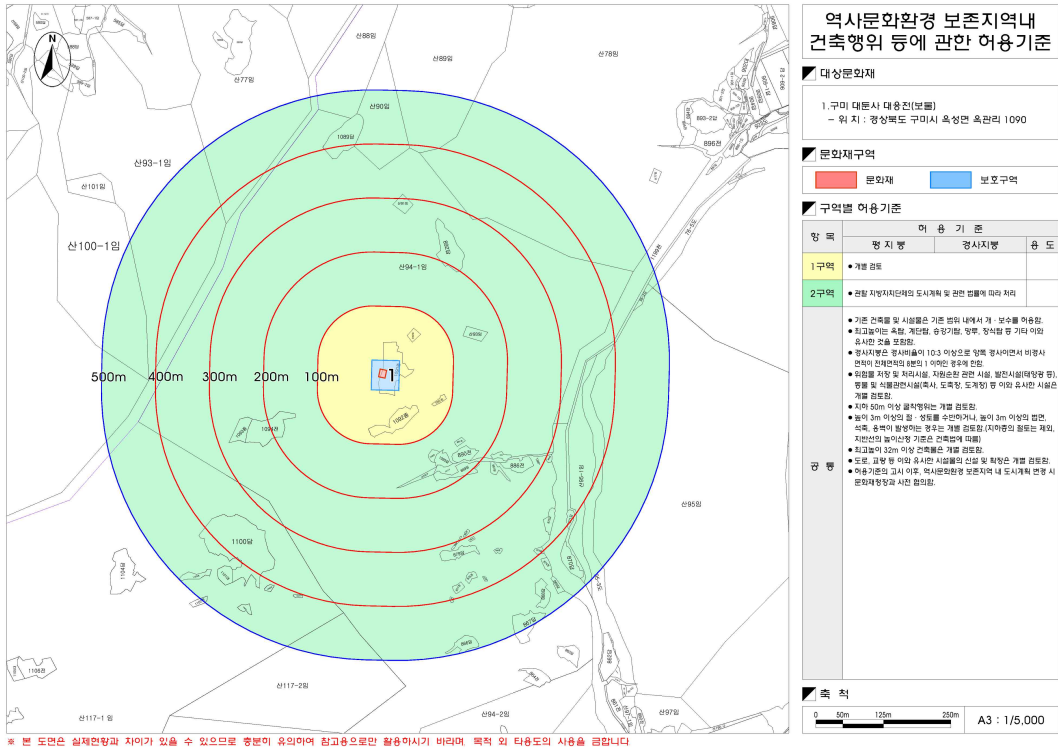

【 지형도면(위성)】

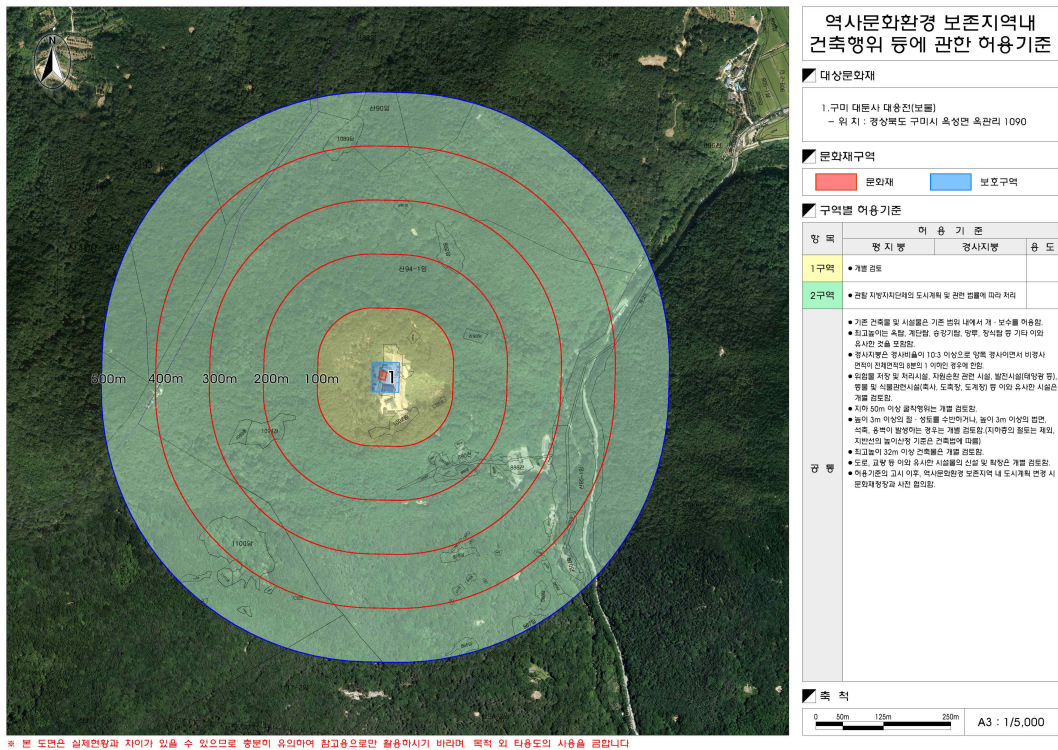

【 범례 표 】

구 분	현상변경허용기준		비 고
	평지붕	경사지붕	
제1구역	○ 개별 검토		
제2구역	○ 관할 지방자치단체의 도시계획 및 관련 법률에 따라 처리		
공통사항	<ul style="list-style-type: none"> ○ 기존 건축물 및 시설물은 기존 범위 내에서 개·보수를 허용함. ○ 최고높이는 옥탑, 계단탑, 승강기탑, 망루, 장식탑 등 기타 이와 유사한 것을 포함함. ○ 경사지붕은 경사비율이 10:3 이상으로 양쪽 경사이면서 비경사 면적이 전체 면적의 8분의 1 이하인 경우에 한함. ○ 위험물 저장 및 처리시설, 자원순환 관련시설, 발전시설(태양광 등), 동물 및 식물 관련 시설(축사, 도축장, 도계장) 등 이와 유사한 시설은 개별 검토함. ○ 지하 50m 이상 굴착행위는 개별 검토함. ○ 높이 3m 이상의 절·성토를 수반하거나, 높이 3m 이상의 법면, 석축, 옹벽이 발생하는 경우는 개별 검토함.(지하층의 절토는 제외, 지반선의 높이산정 기준은 건축법에 따름) ○ 최고높이 32m 이상 건축물은 개별 검토함. ○ 도로, 교량 등 이와 유사한 시설물의 신설 및 확장은 개별 검토함. ○ 허용기준의 고시 이후, 역사문화환경 보존지역 내 도시계획 변경 시 문화재청장과 사전 협의함. 		

10. 의성 대곡사 대응전·범종루 주변 허용기준 제정 및 조정(안)

가. 제안사항

경북 의성군 소재 보물 「의성 대곡사 대응전」, 「의성 대곡사 범종루」의 역사문화환경 보존지역 내 건축행위 등에 관한 허용기준 제정 및 조정안을 부의하오니 심의하여 주시기 바랍니다.

나. 제안사유

- 보물 「의성 대곡사 대응전」, 「의성 대곡사 범종루」 주변 건축행위 등에 관한 허용기준 제정 및 조정안을 심의 받고자 하는 사항임.
 - 동 사항은 ‘역사문화환경 보존지역 내 건축행위 등에 관한 허용기준 작성 지침’에 따른 주민의견수렴 기간(2023. 6. 12. ~ 2023. 7. 2.(20일))동안 별도 의견이 없었음.

다. 주요내용

- (1) 신청인 : 의성군수
- (2) 대상문화재
 - 가. 의성 대곡사 대응전
 - 소재지 : 경상북도 의성군 다인면 봉정리 894
 - 지정일 : 2014. 07. 03.
 - 나. 의성 대곡사 범종루
 - 소재지 : 경상북도 의성군 다인면 봉정리 894
 - 지정일 : 2021. 03. 25.
- (3) 신청내용 : 「의성 대곡사 대응전」, 「의성 대곡사 범종루」 역사문화환경 보존지역 내 건축행위 등에 관한 허용기준 조정안(붙임 참조)
- (4) 주요내용 : 국가지정문화재 지정(의성 대곡사 범종루, 21. 3. 25.)에 따른 허용기준 제정 및 조정


라. 의결사항

- 원안가결
- 의결정족사항
 - 출석 10명 / 원안가결 10명

붙임 : 역사문화환경 보존지역 내 건축행위 등에 관한 허용기준 제정 및 조정(안) 1부.


☐ 보물 “의성 대곡사 대웅전”, “의성 대곡사 범종루” 주변 건축행위 등에 관한 허용기준

【 지형도면(기존) 】

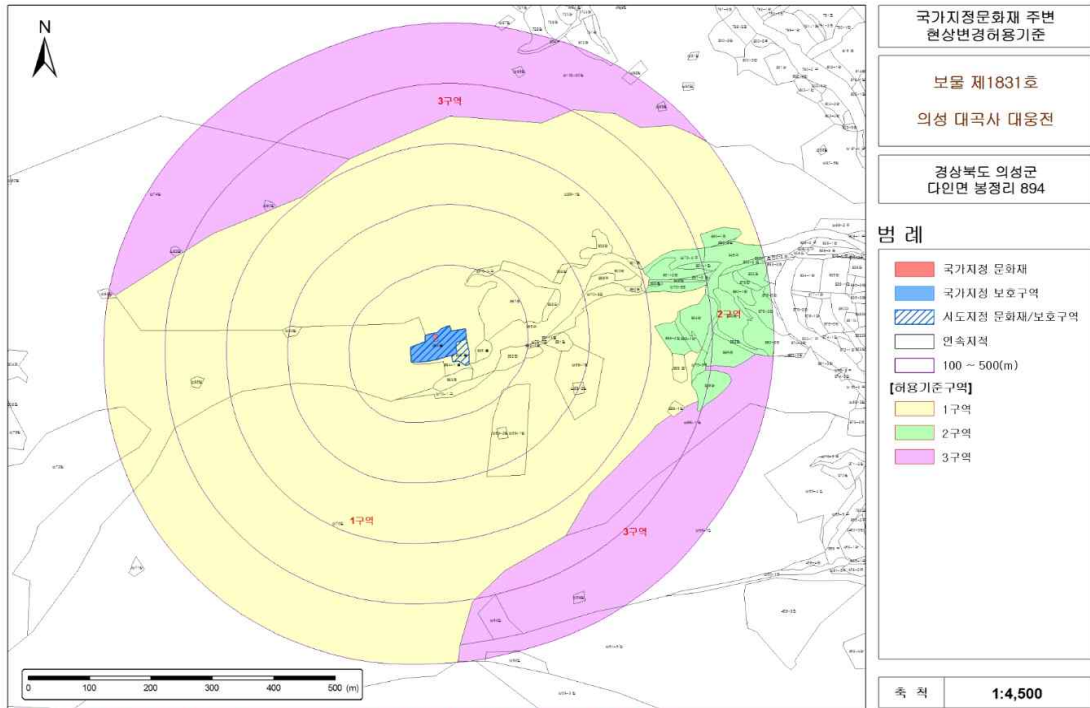

* 본 도면은 실제현황과 차이가 있을 수 있으므로 충분히 유의하여 참고용으로만 활용하시기 바라며, 목적 외 타용도의 사용을 금합니다.

【 지형도면(변경) 】

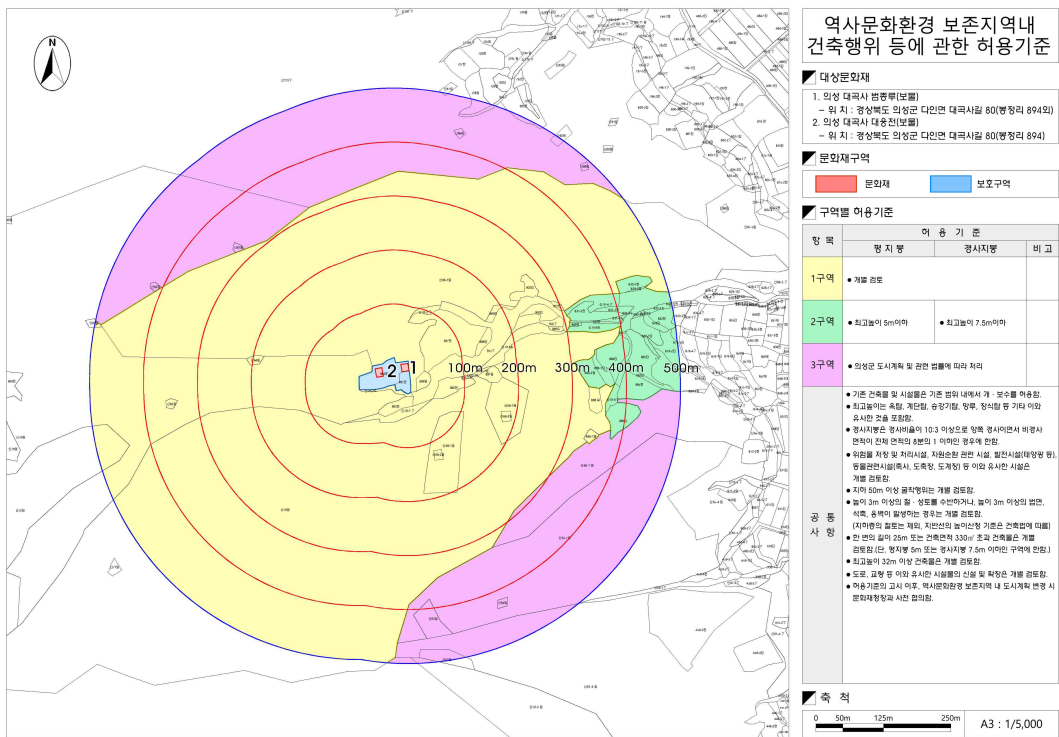

* 본 도면은 실제현황과 차이가 있을 수 있으므로 충분히 유의하여 참고용으로만 활용하시기 바라며, 목적 외 타용도의 사용을 금합니다.

【 범례 표(기준) 】

구 분	현상변경허용기준		비 고
	평지붕	경사지붕(3:10 이상)	
제1구역	○ 원지형 보존		
제2구역	-	○ 최고높이 7.5m(1층) 이하	
제3구역	○ 국토의 계획 및 이용에 관한 법률, 건축법 등 관련 법령에 따라 처리 - 고시일을 기준으로 영향검토구역 내에서 관계법령(도시계획 또는 지방자치단체조례 등 포함)이 변경될 경우 문화재에 미치는 영향을 고려하여 현상변경허용기준을 재조정토록 함.		
공통사항	<ul style="list-style-type: none"> ○ 영향검토구역 내의 기존건축물은 개·보수 가능 ○ 한 변의 길이 25m, 건축면적 330㎡ 초과 건물은 개별심의 ○ 문화재와 조화되는 명도와 채도가 낮은 색상 권장(예 : 지붕 색상 - 회색, 밤색 등). 원색 계열의 색상은 사용제한. 재질은 빛이 반사되지 않는 재료 권장. ○ 위험물 저장 및 처리시설, 분뇨 및 쓰레기 처리시설, 도축장, 고물상, 폐기물처리시설 등 이와 유사한 시설은 개별심의. ○ 경사지를 성·절토하거나 평지를 성토하여 높이 3m이상의 법면, 석축, 옹벽이 발생하는 경우는 개별심의.(지하층의 절토는 제외, 지반선의 높이산정 기준은 건축법에 따름) ○ 건축물 최고높이는 옥탑, 계단탑, 승강기탑, 망루, 장식탑 등 기타 이와 유사한 것을 포함. ○ 도로, 교량 등 이와 유사한 시설물의 신설 및 확장은 개별심의 		

【 범례 표(변경) 】

구 분	현상변경허용기준		비 고
	평지붕	경사지붕	
제1구역	○ 개별 검토		
제2구역	○ 최고높이 5m 이하	○ 최고높이 7.5m 이하	
제3구역	○ 의성군 도시계획 및 관련 법률에 따라 처리		
공통사항	<ul style="list-style-type: none"> ○ 기존 건축물 및 시설물은 기존 범위 내에서 개·보수를 허용함. ○ 최고높이는 옥탑, 계단탑, 승강기탑, 망루, 장식탑 등 기타 이와 유사한 것을 포함함. ○ 경사지붕은 경사비율이 10:3 이상으로 양쪽 경사이면서 비경사면적이 전체 면적의 8분의 1 이하인 경우에 한함 ○ 위험물 저장 및 처리시설, 자원순환 관련 시설, 발전시설(태양광 등), 동물 및 식물관련시설(축사, 도축장, 도계장) 등 이와 유사한 시설은 개별 검토함. ○ 지하 50m 이상 굴착행위는 개별 검토함. ○ 높이 3m 이상의 절·성토를 수반하거나, 높이 3m 이상의 법면, 석축, 옹벽이 발생하는 경우는 개별 검토함.(지하층의 절토는 제외, 지반선의 높이산정 기준은 건축법에 따름) ○ 한 변의 길이 25m 또는 건축면적 330㎡ 초과 건축물은 개별 검토함. (단, 평지붕 5m 또는 경사지붕 7.5m 이하인 구역에 한함.) ○ 최고높이 32m 이상 건축물은 개별 검토함 ○ 도로, 교량 등 이와 유사한 시설물의 신설 및 확장은 개별 검토함. ○ 허용기준의 고시 이후, 역사문화환경 보존지역 내 도시계획 변경 시 문화재청장과 사전 협의함 		

【보고사항】

안전번호 건축 2023-07-011

11. 국가지정문화재 현상변경 등 처리결과 보고

가. 보고사항

경북 경산시 소재 보물 「경산 불굴사 삼층석탑」 주변 불굴사 향적전(공양간) 증축 및 주변정비 등 허가신청 24건에 대하여 자체검토회의 등을 거쳐 다음과 같이 처리하였음을 보고 드립니다.

나. 처리내용

문화재명	소재지 (신청인)	사업내용	처리결과	처리일자
소 계		24건	원안가결 14건 조건부가결 9건 부결 1건	
보물 경산 불굴사 삼층석탑	경북 경산 (○○○)	<input type="checkbox"/> 불굴사 향적전(공양간) 증축 및 주변정비 ○ 위치 : 경산시 와촌면 강항리 7번지 * 제1구역(보호구역 인접) - 개별심의 ○ 내용 : 향적전(공양간) 증축 및 주변정비 - 향적전 1층 내부보수 및 증축 · 현황면적(118.80㎡, 36.00평) · 계획면적(216.70㎡, 65.55평) · 증축면적(97.90㎡, 29.61평) - 주변정비 · 창고 철거 1동, 데크 및 수돗가 철거 · 향적전 출입 경사로 및 자연석계단 해체보수 - 사업기간 : 2023. 07. ~ 2024. 12. - 사업비 : 800,000천원(문체부 전통사찰 지원)	원안가결	'23.06.26

문화재명	소재지 (신청인)	사업내용	처리결과	처리일자
보물 칠곡 노석리 마애불상군	경북 칠곡 (○○○)	<input type="checkbox"/> 숲가꾸기 사업 ○ 위치 : 칠곡군 기산면 행정리 산 82 * 제1구역(보호구역과 약 170m 이격) - 개별심의 ○ 내용 : 나무식재, 임산물 재배 등 - 산림면적 : 9.15ha - 중·대경재 생산(소나무류, 참나무류) - 피압목, 고사목, 형질불량목 제거 - 더덕, 도라지 등 단기 임산물 재배	원안가결	'23.06.26
보물 칠곡 송림사 오층전탑	경북 칠곡 (○○○)	<input type="checkbox"/> 농사용 저온창고 신축 ○ 위치 : 칠곡군 동명면 구덕리 207-3번지 * 제3구역(보호구역과 약 360m 이격) - 개별심의 ○ 내용 : 농사용 저온창고 신축 - 설치개수 : 1동(1층) - 설치규모 : L 4m× D 2.5m× H 2.4m - 건축면적 : 9m ² - 구조 : 냉동판넬 100T	원안가결	'23.06.26
국보 안동 봉정사 극락전	경북 안동 (○○○)	<input type="checkbox"/> 도로확포장 공사 ○ 위치 : 안동시 서후면 태장리 929-1 등 11개 번지, 서후리 925 등 7개 번지, 어담리 944번지 * 제1구역(보호구역에서 360m 이격) - 개별심의 ○ 사업내용 : 도로확장포장(L=440m) - 토공 : 흙깎기 1,571m ² , 터파기 574m ² , 흙쌓기 674m ² - 배수공 : 배수관(D500~1,000) 84m, L형측구 740m, 플룸관 92m, 압거 7.5m - 구조물공 : 옹벽블록(H 0.5~3.0m) L 211m - 포장공 : 아스콘 A=3,040m ² - 기타부대공 1식	원안가결	'23.06.26

문화재명	소재지 (신청인)	사업내용	처리결과	처리일자
보물 군위 대율리 석조여래입상	경북 군위 (○○○)	<input type="checkbox"/> 통신 전주설치 ○ 위치 : 군위군 부계면 대율리 1357-7 * 제1구역(보호구역에서 약 170m 이격) - 개별심의 ○ 내용 : 통신전주설치 - 높이 : 16m(상단부 포함 20m) - 직경 : 1m - 지하 터파기 시공 2.5m(오거)	원안가결	'23.06.26
보물 구례 천은사 극락보전	전남 구례 (○○○)	<input type="checkbox"/> 관정개발 ○ 위치 : 구례군 광의면 방광리 70번지 천은사 * 보호구역 내(문화재에서 190m 이격) - 개별심의 ○ 사업내용 : 소화용수 및 생활용수 확보를 위한 관정개발 - 굴착깊이 : 80m - 굴착지름 : 150mm - 취수계획량 : 70Ton	원안가결	'23.06.26
보물 무주 한풍루	전북 무주 (○○○)	<input type="checkbox"/> 무주 남대천 별빛정원 야간경관 조성사업 ○ 위치 : 무주군 무주읍 당산리 1199번지 3호 일원 * 제1구역(문화재에서 30m 이격) - 개별검토 ○ 사업내용 : 무주 남대천 별빛정원 야간 경관 조성사업 - 부지면적 : 21,139㎡ - 저장도 레이저 : 78개 - 앓은벽(LINE LED 설치) : 50개 - 앓은벽(LINE LED 미설치) : 16개 - 7m 폴 : 6개 - 지중등 : 31개 - 투광등 : 14개 - 미디어글라스 : 200SH	원안가결	'23.06.26

문화재명	소재지 (신청인)	사업내용	처리결과	처리일자																								
<p style="text-align: center;">보물 남원 개령암지 마애불상군</p>	<p style="text-align: center;">전남 남원 (○○○)</p>	<p>□ 정령치휴게소 철거 후 신축(변경허가)</p> <p>○ 위치 : 남원시 산내면 덕동리 산 215번지 23호</p> <p>* 제1구역(보호구역에서 330m 이격)</p> <p>- 개별심의</p> <p>* '23년 1월 자체검토 회의결과('23.1.25.)</p> <p>- 원안가결</p> <p>○ 사업내용 : 건축물 위치변경 및 면적 증감에 따른 허가변경</p> <p>- 위치변경 : 지형 높이차로 인한 토공량 증가로 인해 5m 위치변경</p> <p>- 면적변경 : 건축물 BF 인증에 따른 장애인 통로 및 화장실 면적 증가</p> <p>· (당초) : 건축면적 303.99㎡, 연면적 148.32㎡, 지상1층</p> <p>· (변경) : 건축면적 348.27㎡(증44.28㎡), 연면적 : 130.32㎡(감18㎡)</p>	<p style="text-align: center;">원안가결</p>	<p style="text-align: center;">'23.06.26</p>																								
<p style="text-align: center;">보물 제천 장락동 칠층모전석탑</p>	<p style="text-align: center;">충북 제천 (○○○)</p>	<p>□ 단독주택 신축(2차)</p> <p>○ 위치 : 제천시 장락동 299번지</p> <p>* 제2구역(문화재에서 240m 이격)</p> <p>- 평지붕 5m이하, 경사지붕 7.5m이하</p> <p>* '23년 6월 제1차 자체검토 회의결과('23.6.9.) : 부결</p> <p>- 역사문화경관 저해</p> <p>○ 사업내용 : 단독주택 신축</p> <table border="1" data-bbox="550 1641 1112 1944" style="width: 100%; border-collapse: collapse; text-align: center;"> <thead> <tr> <th style="width: 15%;">구분</th> <th style="width: 20%;">부결 ('23.6.9.)</th> <th style="width: 20%;">금회</th> <th style="width: 45%;">비고</th> </tr> </thead> <tbody> <tr> <td>대지면적</td> <td>742㎡</td> <td>742㎡</td> <td>-</td> </tr> <tr> <td>연면적</td> <td>193.12㎡</td> <td>193.12㎡</td> <td>-</td> </tr> <tr> <td>건축면적</td> <td>116.53㎡</td> <td>116.53㎡</td> <td>-</td> </tr> <tr> <td>건물층수</td> <td>지상2층</td> <td>지상2층</td> <td>-</td> </tr> <tr> <td>최고높이</td> <td>10.45m</td> <td>9.30m</td> <td>감1.15m</td> </tr> </tbody> </table>	구분	부결 ('23.6.9.)	금회	비고	대지면적	742㎡	742㎡	-	연면적	193.12㎡	193.12㎡	-	건축면적	116.53㎡	116.53㎡	-	건물층수	지상2층	지상2층	-	최고높이	10.45m	9.30m	감1.15m	<p style="text-align: center;">원안가결</p>	<p style="text-align: center;">'23.07.10</p>
구분	부결 ('23.6.9.)	금회	비고																									
대지면적	742㎡	742㎡	-																									
연면적	193.12㎡	193.12㎡	-																									
건축면적	116.53㎡	116.53㎡	-																									
건물층수	지상2층	지상2층	-																									
최고높이	10.45m	9.30m	감1.15m																									

문화재명	소재지 (신청인)	사업내용	처리결과	처리일자
보물 영주 영주동 석조여래입상	경북 영주 (○○○)	<input type="checkbox"/> 도시공원 조성 ○ 위치 : 영주시 가흥동 산 45-7 * 제3구역(보호구역에서 약 280m 이격) - 높이 3m 이상의 옹벽 설치 ○ 내용 : 도시공원(가흥공원) 조성 - 보도용 블록 목구조체 철거 - 흙깎기 및 쌓기 - 터파기, 되메우기 - 산철쭉, 소나무 단풍나무 등 식재 - 옹벽 3m 설치	원안가결	'23.07.10
보물 예천 개심사지 오층석탑	경북 예천 (○○○)	<input type="checkbox"/> 수돗물사랑방 건립 ○ 위치 : 예천군 예천읍 남본리 310-1 * 제1구역(보호구역과 약 35m 이격) - 개별심의 ○ 내용 : 수돗물사랑방 건립 - 건물용도 : 제1종 근린시설(음수대 등) 주민편의시설, 수돗물홍보관 - 건축면적 : 48㎡ - 건물높이 : 1층(4m) - 건축구조 : 경량철골구조 - 사업예산 : 3억원(한국수자원공사)	원안가결	'23.07.10
국보 경주 고선사지 삼층석탑	경북 경주 (○○○)	<input type="checkbox"/> 경주 고선사지 삼층석탑 정밀안전진단 ○ 위치 : 경주시 인왕동 76(국립경주박물관 내) * 당해문화재 ○ 내용 : 정밀안전진단 - 자료수집 및 분석 / 하중조사 성능저하부 조사 / 내시경 조사 / 석재 성분분석 / 변위,변형조사 / 초음파탐사 / 비파괴 지반조사 / 구조분석 / 내부채움제(시멘트) 시료채취 분석 등	원안가결	'23.07.10

문화재명	소재지 (신청인)	사업내용	처리결과	처리일자
보물 상주 증촌리 석조여래입상	경북 상주 (○○○)	<input type="checkbox"/> 용화사 선원보수 ○ 위치 : 상주시 함창읍 증촌2길 10-13 * 보호구역 내 ○ 내용 : 선원보수 - 외부단청(모로단청) - 전체 쌍창 창호지 교체 - 전체 영창 철거, PVC 창호 교체 - 미장벽 사춤, 우레탄	원안가결	'23.07.10
보물 영광 불갑사 대웅전	전남 영광 (○○○)	<input type="checkbox"/> 칠성각 해체보수 공사 ○ 위치 : 영광군 불갑면 모악리 8번지 * 보호구역 내(문화재에서 15m 이격) - 개별심의 ○ 사업내용 : 칠성각(시도지정문화재) 기둥 이상 해체보수 공사 - 사업비 : 270,000백만원(지방비, 시도지정 문화재보수정비사업) - 건축면적 : 24.71㎡ - 건축양식 : 익공양식, 맞배지붕 - 처마 양식 원형 복원 · 당초 : 정면 겹처마 · 변경 : 정면 홑처마	원안가결	'23.07.10
보물 청도 봉기리 삼층석탑	경북 청도 (○○○)	<input type="checkbox"/> 전선·통신선 지중화공사 및 전주설치 ○ 위치 : 청도군 풍각면 봉기리 791-2 외 144필지 * 제1구역(보호구역 인접) - 개별심의 ○ 내용 : 풍각초 통학로 전선 지중화 - 공사기간 : 2023. 6 ~ 2024. 6 - 사업비 : 한전 3,284백만원, SK텔레콤 550백만원 - 공사방법 : 기계 및 인력굴착 - 전력선 지중선설치 도로 연장(L=2,758m) - 통신선 지중선설치 도로 연장(L=2,242m) - 맨홀 32개소, 전주 31개소, 지상기기 설치 등	조건부가결 (-석탑 인근 전주 위치 이견 필요 -매장문화 재법에 따라 처리)	'23.06.26

문화재명	소재지 (신청인)	사업내용	처리결과	처리일자															
<p style="text-align: center;">보물 천안 천흥사지 오층석탑</p>	<p style="text-align: center;">충남 천안 (○○○)</p>	<p>□ 산책로 공중화장실 건립(2차)</p> <p>○ 위치 : 천안시 서북구 성거읍 천흥리 산 63-2번지 일원</p> <p>* 제1구역(보호구역에서 약 125m 이격)</p> <p>- 개별심의</p> <p>* '23. 4월 제2차 자체회의('23. 4. 24) : 불허(매장문화재 훼손 우려)</p> <p>○ 내용 : 화장실건립, 상하수도 공사</p> <p>- 건축면적 : 29.58㎡</p> <p>- 크기 : L8.7m× L3.4m× H2.8m</p> <p>- 층수/높이 : 1층</p> <p>- 사업비 : 200,000천원(지방비)</p> <p>- 상하수도 : 상수관로 70m</p> <p>- 오수처리시설(정화조) : 설치(5㎡/d)</p> <p>- 공사기간 : 2023. 7. ~ 2023. 9.</p> <p>※ 변경신청 내용</p> <table border="1" data-bbox="552 1151 1118 1357" style="width: 100%; border-collapse: collapse; text-align: center;"> <thead> <tr> <th style="width: 30%;">구 분</th> <th style="width: 35%;">이전(4월2차)</th> <th style="width: 35%;">금회(6월2차)</th> </tr> </thead> <tbody> <tr> <td>화장실 형태</td> <td colspan="2">변동없음</td> </tr> <tr> <td>상수관로</td> <td>70m 매설</td> <td>70m 매설</td> </tr> <tr> <td>오수관로</td> <td>400m 매설</td> <td>없음</td> </tr> <tr> <td>오수처리시설</td> <td>없음</td> <td>설치</td> </tr> </tbody> </table>	구 분	이전(4월2차)	금회(6월2차)	화장실 형태	변동없음		상수관로	70m 매설	70m 매설	오수관로	400m 매설	없음	오수처리시설	없음	설치	<p style="text-align: center;">조건부가결 (매장문화 재법에 따라 처리)</p>	<p style="text-align: center;">'23.06.26</p>
구 분	이전(4월2차)	금회(6월2차)																	
화장실 형태	변동없음																		
상수관로	70m 매설	70m 매설																	
오수관로	400m 매설	없음																	
오수처리시설	없음	설치																	
<p style="text-align: center;">보물 칠곡 송림사 오층전탑</p>	<p style="text-align: center;">경북 칠곡 (○○○)</p>	<p>□ 농막 존치기간 연장 설치</p> <p>○ 위치 : 칠곡군 동명면 구덕리 98-12</p> <p>* 제1구역(보호구역에서 176m 이격)</p> <p>- 개별심의</p> <p>* '20. 6월 제1차 자체회의('20. 6. 8.) : 조건부가결(존치기간 연장신고 시 문화재보호법 관련 재허가를 득할 것)</p> <p>○ 사업내용 : 농막 설치</p> <p>- 면적: 18.9㎡</p> <p>- 높이: 3m</p>	<p style="text-align: center;">조건부가결 (허가일로 부터 3년 경과시 재허가를 득할 것)</p>	<p style="text-align: center;">'23.06.26</p>															

문화재명	소재지 (신청인)	사업내용	처리결과	처리일자
보물 군위 지보사 삼층석탑	경북 군위 (○○○)	<input type="checkbox"/> 산불예방 숲가꾸기 사업 ○ 위치 : 군위군 군위읍 상곡리 산79 외 2필지 * 제1구역(보호구역 인접) - 개별심의 ○ 내용 : 산불예방 숲가꾸기 사업 - 사업면적 : 17ha - 사업내용 : 간벌, 가지치기, 낙엽꺾기, 고사목 제거, 산물수집 - 사업기간 : 90일	조건부가결 (지보사 인근 작업 시 안전대책 수립 후 시행)	'23.06.26
보물 남한산성 연무관	경기 광주 (○○○)	<input type="checkbox"/> 남한산초등학교 후문 및 담장 개선공사 ○ 위치 : 광주시 남한산성면 산성리 1194번지 외 2필지 일원 * 보호구역 내(문화재에서 10m 이격) - 개별심의 ○ 사업내용 : 남한산초등학교 후문 및 담장 개선공사 - 철거공사 · 기존 후문, 숲교실 문, 울타리 철거 - 후문 재설치 · 높이 : 3,200mm · 구조 : 콘크리트 골조, 벽돌, 외편공사 - 숲교실 문 재설치 · 높이 : 2,100mm · 문·울타리 구조 : 금속, 합성목 · 벤치 설치 : W2,400mm, D565mm, H300mm - 숲교실 안전난간 증설 등	조건부가결 (후문 철거 시 진동으로 인한 영향 최소화 필요)	'23.06.26
보물 예천 청룡사 석조여래좌상	경북 예천 (○○○)	<input type="checkbox"/> 삼성각 단청공사 ○ 위치 : 예천군 용문면 선동길 10 * 보호구역 내 ○ 내용 : 삼성각 단청 - 연목, 벽체, 개관, 인방 등 - 목부가칠, 금모로 단청 등	조건부가결 (관계전문 가 자문을 받아 시행)	'23.07.10

문화재명	소재지 (신청인)	사업내용	처리결과	처리일자																
보물 춘천 칠층석탑	강원 춘천 (○○○)	<input type="checkbox"/> 화장실 설치 ○ 위치 : 춘천시 소양로 2가 162-9 외 * 보호구역 내(문화재로부터 20, 42m 이격) - 개별심의 ○ 사업내용 : 화장실 설치 - 면적 : 83.0m×32.0m=265.6㎡ - 층수 / 높이 : 1층 / 5.0m - 구조 : 한식기와	조건부가결 (관계전문 가 자문을 받아 시행)	'23.07.10																
보물 영천 승렬당	경북 영천 (○○○)	<input type="checkbox"/> 승렬당 주변정비공사(변경허가) ○ 위치 : 영천시 과전동 61-3번지 외 9필지, 성내동 9-6번지 외 4필지 * 보호구역 내(문화재 인접) * 기존 허가내용('23. 6월 제1차 자체회의, 6. 9.) - 주변 공터 부지정비 · 경계석 설치, 투수블록 해체설치, 콘크리트 및 아스팔트 포장 철거, 조경식재(영산홍, 철쭉, 맥문동, 잔디 등) - 주차장 부지 정비 · 투수콘크리트 포장, 주차라인 긋기, 주차스토퍼 및 맨홀 설치, 가로등 설치 등 ○ 변경사항 <table border="1" style="width: 100%; border-collapse: collapse; text-align: center;"> <thead> <tr> <th>구 분</th> <th>기존허가</th> <th>변경허가</th> </tr> </thead> <tbody> <tr> <td rowspan="3">조경식재</td> <td>자산홍 60주</td> <td>자산홍 150주</td> </tr> <tr> <td>산철쭉 60주</td> <td>산철쭉 150주</td> </tr> <tr> <td>맥문동 240주</td> <td>둥근소나무 14주</td> </tr> <tr> <td>주차장</td> <td>-</td> <td>주차장 경계라인 긋기(89m)</td> </tr> <tr> <td>유휴공간(D300)</td> <td>87m</td> <td>76m</td> </tr> </tbody> </table>	구 분	기존허가	변경허가	조경식재	자산홍 60주	자산홍 150주	산철쭉 60주	산철쭉 150주	맥문동 240주	둥근소나무 14주	주차장	-	주차장 경계라인 긋기(89m)	유휴공간(D300)	87m	76m	조건부가결 (조경분야 관계전문가 자문을 받아 시행)	'23.07.10
구 분	기존허가	변경허가																		
조경식재	자산홍 60주	자산홍 150주																		
	산철쭉 60주	산철쭉 150주																		
	맥문동 240주	둥근소나무 14주																		
주차장	-	주차장 경계라인 긋기(89m)																		
유휴공간(D300)	87m	76m																		

문화재명	소재지 (신청인)	사업내용	처리결과	처리일자
보물 함양 승안사지 삼층석탑	경남 함양 (○○○)	<input type="checkbox"/> 묘역 석축정비 ○ 위치 : 함양군 수동면 우명리 산10-9 * 제1구역(문화재로부터 70m 내외 이격) - 개별심의 ○ 사업내용 : 석축정비 - 완산이씨 묘역 정비 : 거친돌 석축 해체 후 재설치 · 총공사길이 : 22.45m · 평균높이 : 0.80m : 거친돌 계단 해체 후 재설치 · 계단폭 : 1.2m · 총높이 : 0.84m - 정여창 묘역 정비(차후시공) : 거친돌 석축 해체 후 재설치 · 총공사길이 : 7.28m · 평균높이 : 1.35m	조건부가결 (시도위원 회 의결에 따라 처리)	'23.07.10
보물 영천 인종대왕 태실	경북 영천 (○○○)	<input type="checkbox"/> 은혜사 안내판 설치 ○ 위치 : 영천시 청통면 치일리 산 25-2 * 제1구역(보호구역과 약 430m 이격) - 개별검토 ○ 내용 : 은혜사 안내판 1개소 설치 - 사업면적 3.64㎡(W 5m × H 2m) - 재료 : 화강석, 디자인아트스톤 마감 - 콘크리트 기초	부결 (역사문화 경관 저해)	'23.06.26

다. 의결사항

- 원안접수
- 의결정족사항
 - 출석 10명 / 원안접수 10명