


(붙임 1)

순천 선암사 종합정비 기본 구상도

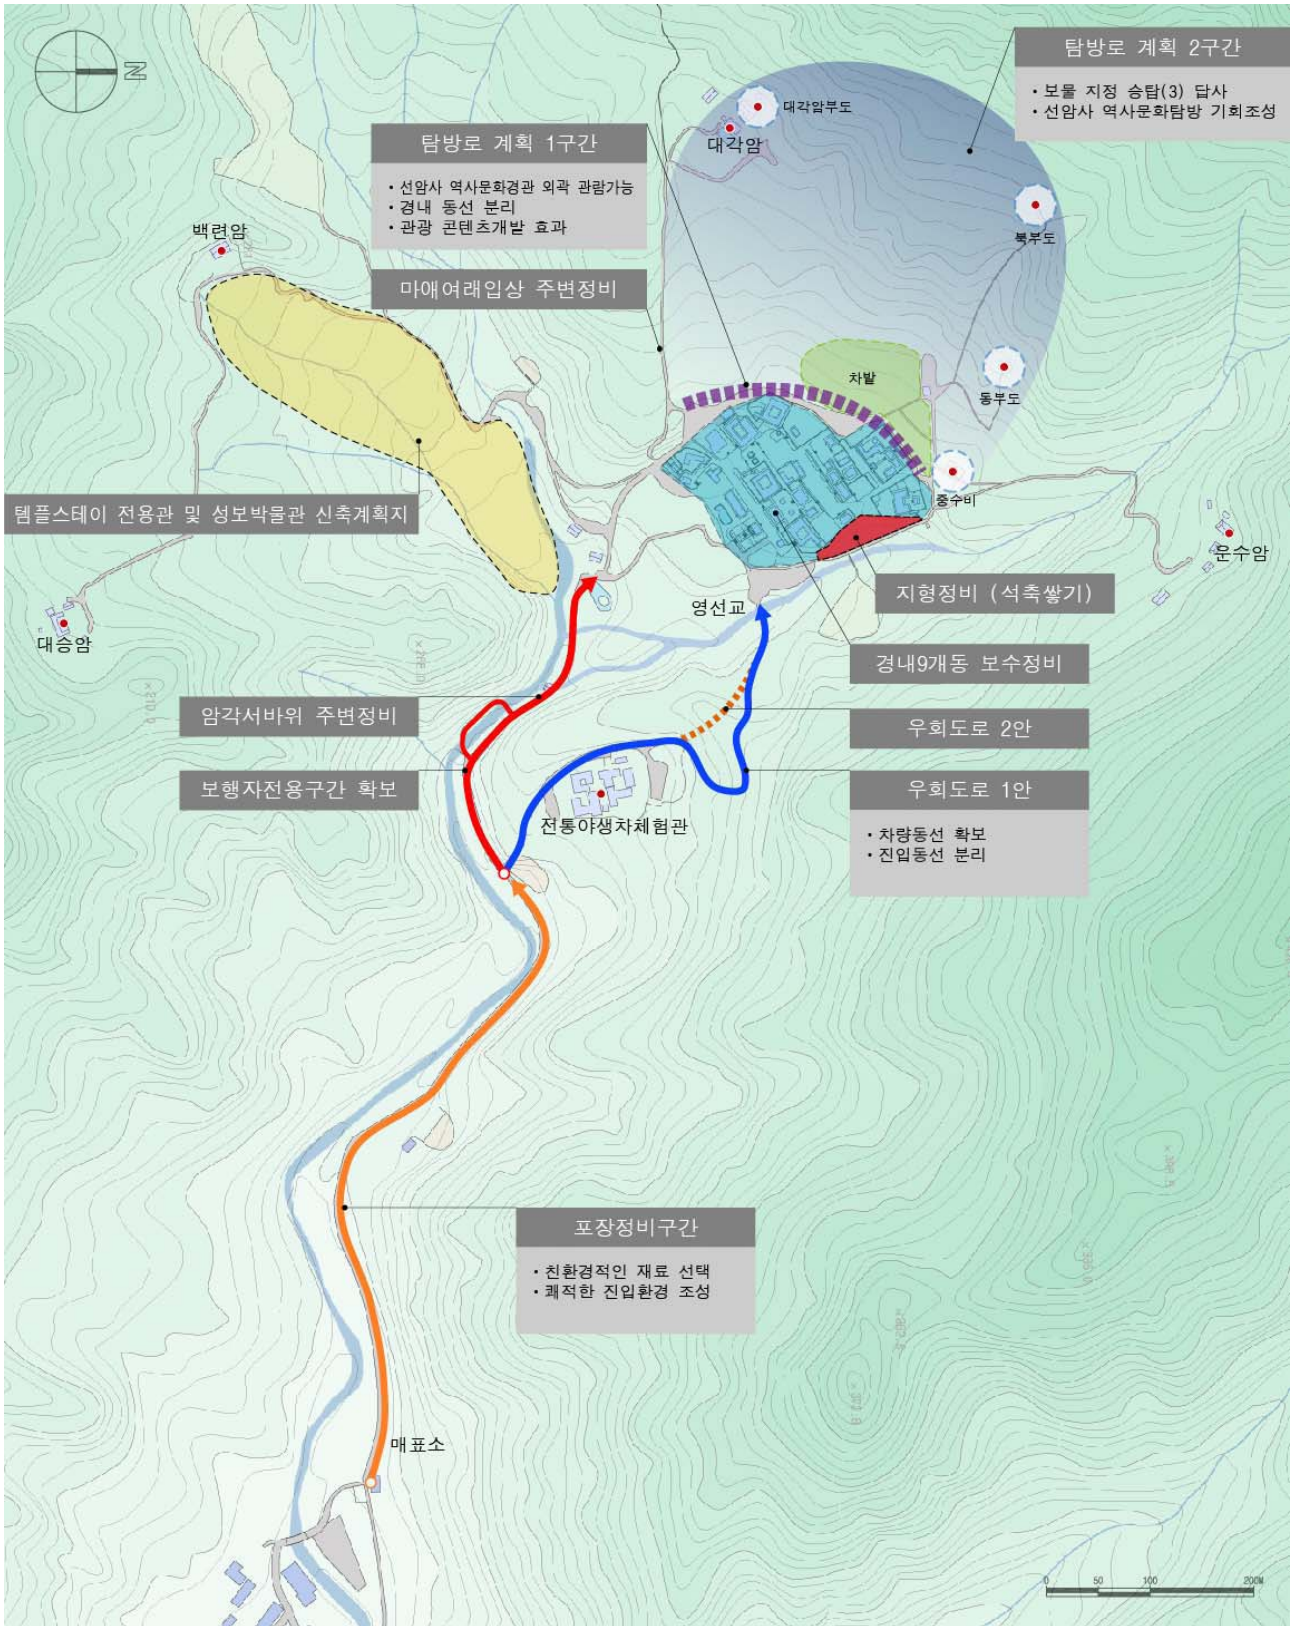

(붙임 2)

사 진 자 료



선암사 광역 조감 사진



선암사 평면 배치 사진